



ΕΦΗΜΕΡΙΣ ΤΗΣ ΚΥΒΕΡΝΗΣΕΩΣ

ΤΗΣ ΕΛΛΗΝΙΚΗΣ ΔΗΜΟΚΡΑΤΙΑΣ

ΤΕΥΧΟΣ ΤΕΤΑΡΤΟ Αρ. Φύλλου **897**

1 Νοεμβρίου 1995

ΠΕΡΙΕΧΟΜΕΝΑ

ΑΝΑΔΑΣΩΣΕΙΣ

ΑΠΟΦΑΣΕΙΣ

Κήρυξη ως αναδασωτέας εκτάσεως 1140 τμ. στη θέση «Άγιος Πέτρος - Πολυτεχνείο» του Δήμου Ν. Μάκρης του Νομού Αττικής. 1

Κήρυξη ως αναδασωτέας εκτάσεως 2830,5 τμ. στη θέση «Στεφάνι - Θορικό» των Δήμων Λαυρίου και Κερατέας του Νομού Αττικής. 2

ΠΟΛΕΟΔΟΜΙΑ

ΑΠΟΦΑΣΕΙΣ

Έγκριση μεταφοράς συντελεστού δομήσεως από ακίνητο που βρίσκεται εντός του εγκεκριμένου ρυμοτομικού σχεδίου του Δήμου Μυτιλήνης του Ν. Λέσβου, στη θέση «Μακρύγυαλος» και επί των οδών Ελευθ. Βενιζέλου αρ. 28 και Βυρ. Καραπαναγιώτη και επί του οποίου ακινήτου υπάρχει κτίριο χαρακτηρισμένο ως διατηρητέο, ιδιοκτησίας Μαίρης ή Μαρίας θυγ. Θεμ. Νουλέλλη. 3

ΑΝΑΔΑΣΩΣΕΙΣ

ΑΠΟΦΑΣΕΙΣ

Αριθ. 1559 (1)

Κήρυξη ως αναδασωτέας εκτάσεως 1140 τμ. στη θέση «Άγιος Πέτρος - Πολυτεχνείο» του Δήμου Ν. Μάκρης του Νομού Αττικής.

Ο ΠΕΡΙΦΕΡΕΙΑΚΟΣ ΔΙΕΥΘΥΝΤΗΣ ΑΝΑΤ. ΑΤΤΙΚΗΣ

Έχοντας υπόψη:

1. Τις διατάξεις του Ν. 3200/55 «περί διοικητικής αποκέντρωσης» όπως αυτές τροποποιήθηκαν μεταγενέστερα με το Ν.Δ. 532/70.

2. Τις διατάξεις των Νόμων 2218/94, 2240/94 (άρθρο 4) και 2273/94 (παράγρ. 5 άρθρου 14) «Περί Νομαρχιακής Αυτοδιοίκησης».

3. Τις διατάξεις της παρ. 3 του άρθρου 117 του Συντάγματος της Χώρας.

4. Τις διατάξεις του Ν. 998/79 «περί προστασίας των Δασών και των Δασικών εν γένει εκτάσεων της Χώρας» και ειδικότερα:

α) του άρθρου 41 παρ. 1,

β) του άρθρου 38 παρ. 1.

5. Τις διαταγές του Υπουργείου Γεωργίας:

α) 160417/1180/8.7.80 «περί οδηγιών για τις αναδασωτέες εκτάσεις»,

β) 182447/3049/24.9.80

6. Την αριθ. 2492/8.5.1995 πρόταση του Δασαρχείου Πεντέλης σχετικά με την κήρυξη ως αναδασωτέας της αναφερομένης στο θέμα εκτάσεως, αποφασίζουμε:

Κηρύσσουμε αναδασωτέα ώστε να αποκλεισθεί η διάθεσή της γιά άλλο προορισμό, τη δημόσια δασική έκταση, εμβαδού χιλίων εκατόν σαράντα (1140) τετραγωνικών μέτρων, στη θέση «Άγιο Πέτρος - Πολυτεχνείο» περιφερείας Δήμου Ν. Μάκρης, Νομού Αττικής, με σκοπό τη διατήρηση του χαρακτήρα της δασικής έκτασης και την επαναδημιουργία της δασικής βλάστησης η οποία, αποτελούμενη από πουρνάρια και άλλα αείφυλλα, καταστράφηκε, κατά μήνα Αύγουστο 1994, με παράνομη απόθεση και διαμόρφωση μπάζων και προσδιορίζεται από τα στοιχεία Α - Β - Γ - Δ - Ε - Ζ - Η - Α όπως φαίνονται στο συνημμένο διάγραμμα το οποίο αποτελεί αναπόσπαστο μέρος της αποφάσεως αυτής και έχει όρια:

Ανατολικά: Με δημόσια δασική έκταση.

Δυτικά: Με δημόσια δασική έκταση και δρόμο.

Βόρεια: Με δρόμο.

Νότια: Με αγρόν ιδίου (παραχωρητήριο).

Η απόφαση αυτή να δημοσιευθεί στην Εφημερίδα της Κυβερνήσεως.

Αγία Παρασκευή, 15 Σεπτεμβρίου 1995

Ο Περιφερειακός Διευθυντής


ΝΙΚ. ΠΕΡΚΙΖΑΣ


ΤΟΠΟΓΡΑΦΙΚΟ ΔΙΑΓΡΑΜΜΑ

(ΑΒΓΔΕΖΗΑ) Δημόσια Δασική Έκταση που καταλήφθηκε παράνομα από τον Σωτήριο Γ. Τσουνίδη στη θέση „Άγιος Πέτρος – Πολυτεχνείο„ του Δήμου Νέα Μάκρης

ΚΛ. = 1:1000

Εμβαδόν (ΑΒΓΔΕΖΗΑ) = 1.140,00 m^2

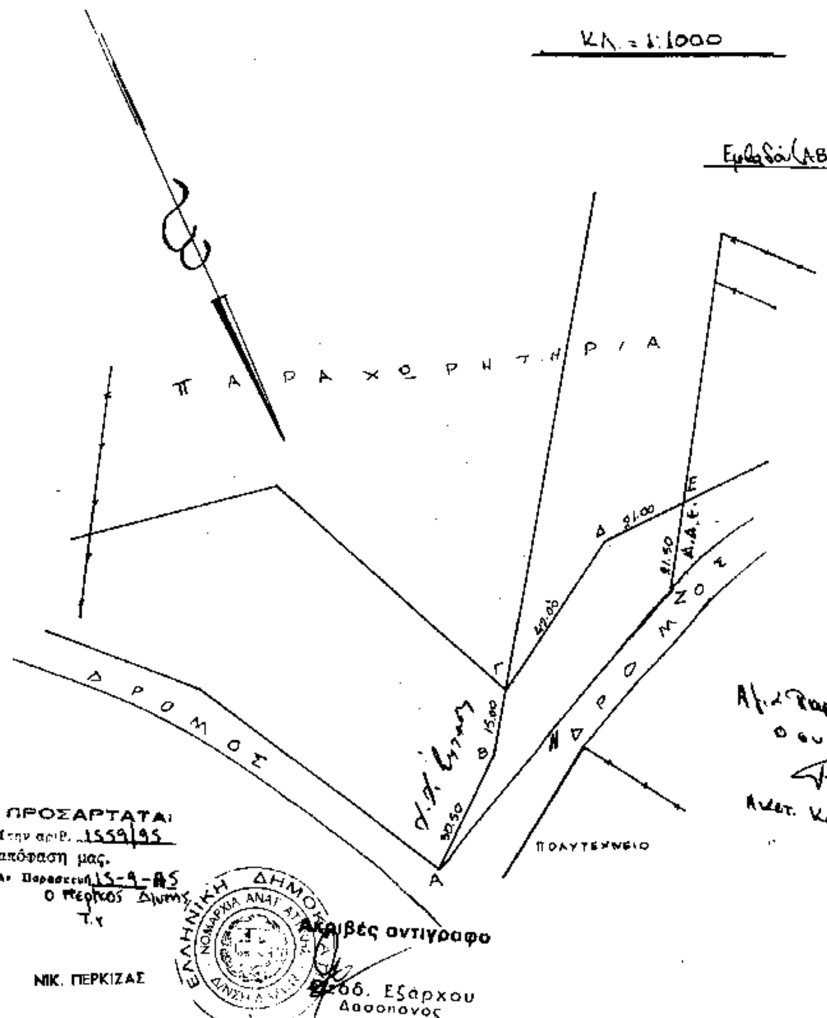

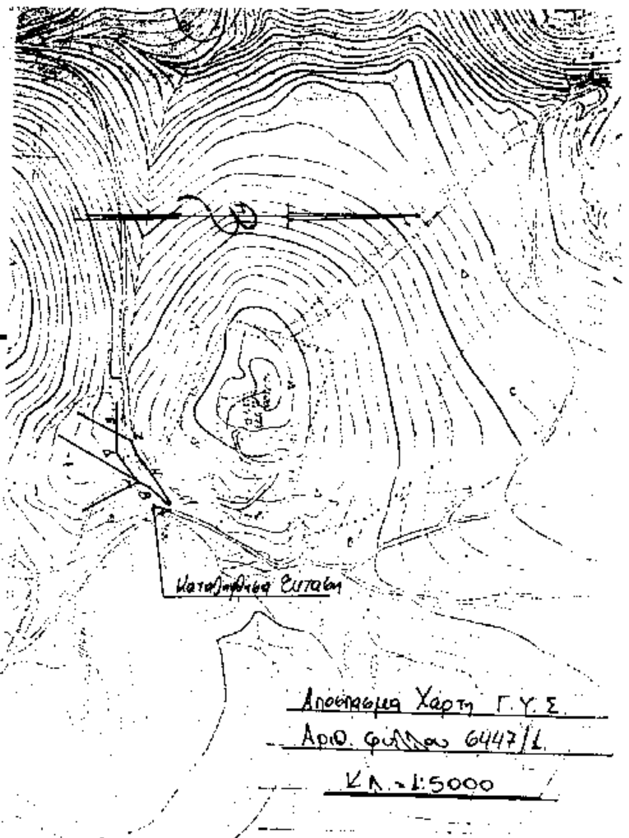

Απόσπασμα Χάρτη Γ.Υ.Σ.
Αριθ. φύλλου 6447/L
ΚΛ. = 1:5000

Αγ. Παρασκευή 15/5/1995
Ο συντάξας
Αλεξ. Καραλής



ΠΡΟΣΑΡΤΑΤΑΙ
εις την υπ' αριθ. 2492/95
έγγραφο του Δασαρχείου
τη 8-5-1995

Δα. ΟΧΥΡΩΣΕΩΣ ΑΓΙΟΥ ΣΤΕΦΑΝΟΥ
ΑΡΙΘ. ΠΡΩΤ.
Προσαρτάται στο υπ' αριθ. 233 έγγραφό μας
23-3-95
Άγιος Στέφανος 23-3-95
Ο Δασαρχος

Ευμορφία Παπακωνσταντίνου
Δασολόγος

Δημήτριος Μπαλής

ΠΡΟΣΑΡΤΑΤΑΙ
στην αριθ. 1559/95
απόφαση μας.
Αγ. Παρασκευή 15-9-95
Ο Νομάρχης



Ακριβές αντίγραφο
Θεοδ. Εξάρχου
Δασοπόνος

ΝΙΚ. ΠΕΡΚΙΖΑΣ

Αριθ. 1275 (2)

Κήρυξη ως αναδασωτέας εκτάσεως 2830,5 τμ. στη θέση «Στεφάνι - Θορικό» των Δήμων Λαυρίου και Κερατέας του Νομού Αττικής.

Ο ΠΕΡΙΦΕΡΕΙΑΚΟΣ ΔΙΕΥΘΥΝΤΗΣ ΑΝΑΤ. ΑΤΤΙΚΗΣ

Έχοντας υποψη:

1. Τις διατάξεις του Ν. 3200/55 «περί διοικητικής αποκέντρωσης» όπως αυτές τροποποιήθηκαν μεταγενέστερα με το Ν.Δ. 532/70.

2. Τις διατάξεις των Νόμων 2218/94, 2240/94 (άρθρο 4) και 2273/94 (παράγρ. 5 άρθρου 14) «Περί Νομαρχιακής Αυτοδιοίκησης».

3. Τις διατάξεις της παρ. 3 του άρθρου 117 του Συντάγματος της Χώρας.

4. Τις διατάξεις του Ν. 998/79 «περί προστασίας των Δασών και των Δασικών εν γένει εκτάσεων της Χώρας» και ειδικότερα:

α) του άρθρου 41 παρ. 1,

β) του άρθρου 38 παρ. 1.

5. Τις διαταγές του Υπουργείου Γεωργίας:

α) 160417/1180/8.7.80 «περί οδηγιών για τις αναδασωτέες εκτάσεις»,

β) 182447/3049/24.9.80.

6. Την αριθ. 1567/15.5.1995 πρόταση του Δασαρχείου Λαυρίου σχετικά με την κήρυξη ως αναδασωτέας της αναφερομένης στο θέμα εκτάσεως, αποφασίζουμε:

Κηρύσσουμε αναδασωτέα ώστε να αποκλεισθεί η διάθεσή της γιά άλλο προορισμό, τη δημόσια δασική έκταση, εμβαδού δύο χιλιάδων οκτακοσίων τριάντα και μισό (2830,5) τετραγωνικών μέτρων, στη θέση «Στεφάνι - Θορικό» περιφέρειας εν μέρει Δήμου Λαυρίου και εν μέρει Δήμου Κερατέας, Ν. Αττικής, με σκοπό τη διατήρηση του χαρακτήρα τής δασικής έκτασης και την επαναδημιουργία της δασικής βλάστησης η οποία, αποτελούμενη από σχίνα, πρίνα και ασπαλάθους, καταστράφηκε μ επαράνομη εκχέρσωση, με περίφραξη της βόρειας και δυτικής πλευράς με σιδηροπασσάλους και δικτυωτό σύρμα και της ανατολικής και νότιας πλευράς με κλάδους δένδρων και ξύλα καθώς και με την κατασκευή αυθαιρέτως δύο ξύλινων πρόχειρων ποιμνιοστασίων και μιας πρόχειρης ξύλινης αποθήκης, διαστάσεων 2,5μ χ 2,0μ χ 2,5μ από τις αρχές του έτους 1994 έως το μήνα Απρίλιο 1995 και προσδιορίζεται από τα στοιχεία Α - Β - Γ - Δ - Ε - Ζ - Η - Θ - Α όπως φαίνονται στο συνημμένο διάγραμμα το οποίο αποτελεί αναπόσπαστο μέρος της αποφάσεως αυτής και έχει όρια:

Ανατολικά: Με δημόσια δασική έκταση.

Δυτικά: Με αγροτικό δρόμο και αγροτική έκταση.

Βόρεια: Με δημόσια δασική έκταση.

Νότια: Με δημόσια δασική έκταση και αγροτική έκταση.

Η απόφαση αυτή να δημοσιευθεί στην Εφημερίδα της Κυβερνήσεως.

Αγία Παρασκευή, 15 Σεπτεμβρίου 1995

Ο Περιφερειακός Διευθυντής

ΝΙΚ. ΠΕΡΚΙΖΑΣ

ΤΟΠΟΓΡΑΦΙΚΟ ΔΙΑΓΡΑΜΜΑ κ' απόσπασμα του 6478/5 φ. χάρτου


Καταληφθείσης Δημόσιας Δασικής Έκτασης (Α-Β-Γ....Η-Θ-Α)


στη θέση 'Στεφάνι - Θορικό, περιφ. του Δήμου Κερατέας και Δήμου Λαυρίου

από τον Χρήστο Φλέσσα του Παναγιώτη, κάτοικο Λαυρίου.

ΕΜΒΑΔΟ 2830,50 τετρ. μέτρα

Κλίμακα 1:1000

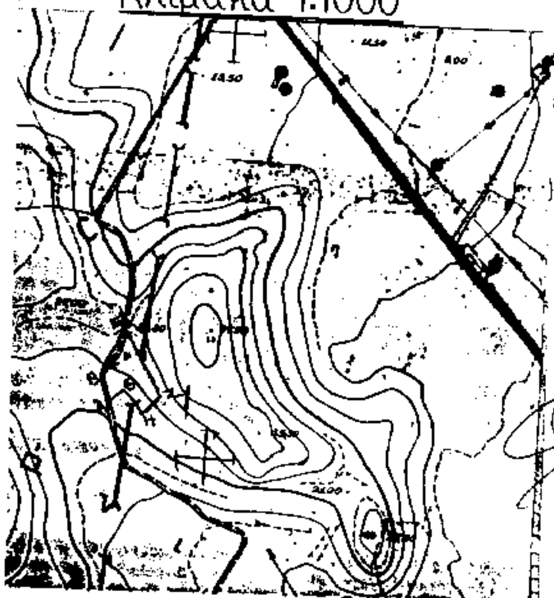

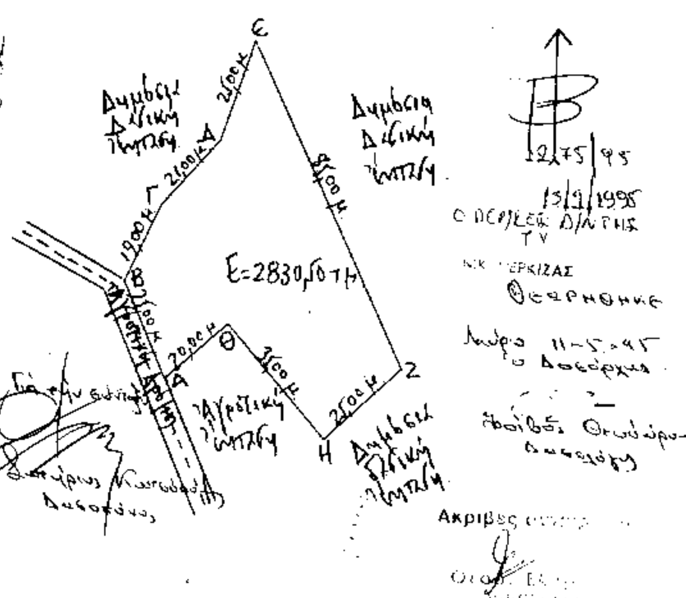

ΠΟΛΕΟΔΟΜΙΑ

ΑΠΟΦΑΣΕΙΣ

Αριθ. 37251 (3)

Έγκριση μεταφοράς συντελεστού δομήσεως από ακίνητο που βρίσκεται εντός του εγκεκριμένου ρυμοτομικού σχεδίου του Δήμου Μυτιλήνης του Ν. Λέσβου, στη θέση «Μακρύγυαλος» και επί των οδών Ελευθ. Βενιζέλου αρ. 28 και Βυρ. Καραπαναγιώτη και επί του οποίου ακινήτου υπάρχει κτίριο χαρακτηρισμένο ως διατηρητέο, ιδιοκτησίας Μαίρης ή Μαρίας θυγ. Θεμ. Νουλέλλη.

Ο ΥΠΟΥΡΓΟΣ ΠΕΡΙΒΑΛΛΟΝΤΟΣ, ΧΩΡΟΤΑΞΙΑΣ ΚΑΙ ΔΗΜ. ΕΡΓΩΝ

Έχοντας υπόψη:

1. Τον Ν. 2300/95 «Μεταφορά Σ.Δ. και άλλες διατάξεις» (ΦΕΚ 69Α) και ειδικότερα τα άρθρα 2, 3 (ενότητα Α παρ. 1α), 6, 7 (παρ. 1 και 2Α), 8, 9 και 21 (παρ. 4).
2. Τις διατάξεις της παρ. 1 εδ. ιδ του άρθρου 23 του Ν. 1558/1985 «Κυβέρνηση και Κυβερνητικά όργανα» (Α' 137) καθώς και το άρθρο 27 αυτού.
3. Τις διατάξεις του Π.Δ. 1/1986 (ΦΕΚ 1/Α/15.1.86) «Αρμοδιότητες Υπουργείου Αιγαίου» και ειδικότερα την παρ. 3ζαα του άρθρου 2 αυτού.
4. Το από 21.9.1979 Π. Δ/γμα (ΦΕΚ 537/Δ'/79) περί χαρακτηρισμού ως παραδοσιακού τμήματος της πόλης της Μυτιλήνης και ως διατηρητέων κτιρίων κειμένων εντός αυτού.
5. Τις από 7.4.93 με αρ. πρωτρ. 28673/93 από 28.5.93 με αρ. πρωτ. 30817/93 από 15.11.93 με αριθ. 36988/93 και από 27.7.95 με αρ. 37251/95 αιτήσεις της Μαρίας Νουλέλλη.
6. Τη με αριθμό 50/29.7.93 (439) θετική γνωμοδότηση του Κεντρικού Συμβουλίου ΧΟΠ με την οποία εγκρίνεται η μεταφορά σ.δ. από το ως άνω διατηρητέο και η έκδοση ονομ. τίτλου δικαιώματος υπέρ της δικαιούχου.
7. Την από 5.4.93 έκθεση ελέγχου τίτλων του παρ' εφέταις δικηγόρου Μυτιλήνης Παναγιώτη Δημ. Παμάμαλη, όπως αυτή συμπληρώθηκε με την από 5.7.1995 έκθεση του αυτού ως άνω δικηγόρου.
8. Την με αρ. 3438/6.4.1993 πράξη συναίνεσης της Μαίρης ή Μαρίας Νουλέλλη ενώπιον της Συμβολαιογράφου Μυτιλήνης Άννας Χατζηδουμάνη - Τζαννέτου, αποφασίζουμε:

Άρθρο 1

Α. Εγκρίνεται η μεταφορά συντελεστού δομήσεως από το βαρυνόμενο ακίνητο που βρίσκεται εντός του εγκεκριμένου ρυμοτομικού σχεδίου του Δήμου Μυτιλήνης (Ν. Λέσβου) και επί των οδών Ελευθ. Βενιζέλου αρ. 28 και Βύρ. Καραπαναγιώτη και επί του οποίου υφίσταται κτίριο χαρακτηρισμένο ως διατηρητέο με την από 21.9.79 απόφαση του Υφυπουργού Δημοσίων Έργων (ΦΕΚ 537Δ'/ 6.10.1979), όπως το βαρυνόμενο αυτό ακίνητο φαίνεται περικλειόμενο με τα στοιχεία ΑΒΓΔΕΖΑ στο σχετικό θεωρημένο τοπογρ. διάγραμμα του τοπογράφου μηχανικού Τάσου Γιαννακόπουλου σε κλίμακα 1:200 που θεωρήθηκε από τον Προϊστάμενο της Δ/νσης Τοπογραφικών Εφαρμογών με την 37251/1995 πράξη του και που αντίτυπό του σε φωτοσμίκρυνση δημοσιεύεται με την παρούσα απόφαση.

Β. Τα ειδικότερα στοιχεία του βαρυνομένου ακινήτου και της μεταφοράς συντελεστού δομήσεως είναι:

– Συνολική επιφάνεια ακινήτου: 527,86 μ²

– Όπως προκύπτει από το θεωρημένο από την Πολεοδομία Μυτιλήνης θεωρημένο τοπογραφικό διάγραμμα, από την τεχνική μελέτη και τη σχετική θετική γνωμοδότηση του Κ.Σ.Χ.Ο.Π. υφίσταται δικαίωμα μεταφοράς Σ.Δ. με την παρούσα απόφαση για επιφάνεια: 263,83 – 190,52 = 73,31 μ².

– Σ.Δ. οικοπέδου: 0,5

– Κ.Ε.: 30%

– Επιτρεπόμενη δόμηση: 263,83 μ²

– Υπάρχουσα δόμηση: 190,52 μ²

Άρα η επιφάνεια για την οποία υφίσταται δικαίωμα Μ.Σ.Δ. είναι 73,31 μ² εκ των οποίων 25,91 μ² από ισόγειο και 47,40 μ² από ορόφους.

Άρθρο 2

Εγκρίνεται η έδκοση ονομαστικού τίτλου δικαιώματος μεταφοράς συντελεστού δομήσεως από το βαρυνόμενο ακίνητο του άρθρου 1 που βρίσκεται στις οδούς Ελ. Βενιζέλου και Β. Καραπαναγιώτη στην Μυτιλήνη υπέρ της Μαίρης ή Μαρίας Νουλέλλη θυγ. Θεμιστοκλέους και Κλειούς Νουλέλλη η οποία αποδεικνύει πλήρες και αποκλειστικό δικαίωμα κυριότητος επί του ακινήτου που περιγράφεται στο άρθρο 1, η δε έγκριση αφορά δομήσιμη επιφάνεια: 25,91 μ² από ισόγειο και 47,40 μ² από ορόφους ήτοι συνολικά 73,31 μ².

Άρθρο 3


Η ισχύς της παρούσας απόφασης αρχίζει από τη δημοσίευσή της στην Εφημερίδα της Κυβερνήσεως.

Η παρούσα απόφαση να δημοσιευθεί στην Εφημερίδα της Κυβερνήσεως.

Αθήνα, 2 Οκτωβρίου 1995

Ο ΥΠΟΥΡΓΟΣ

ΚΩΣΤΑΣ ΛΑΛΙΩΤΗΣ

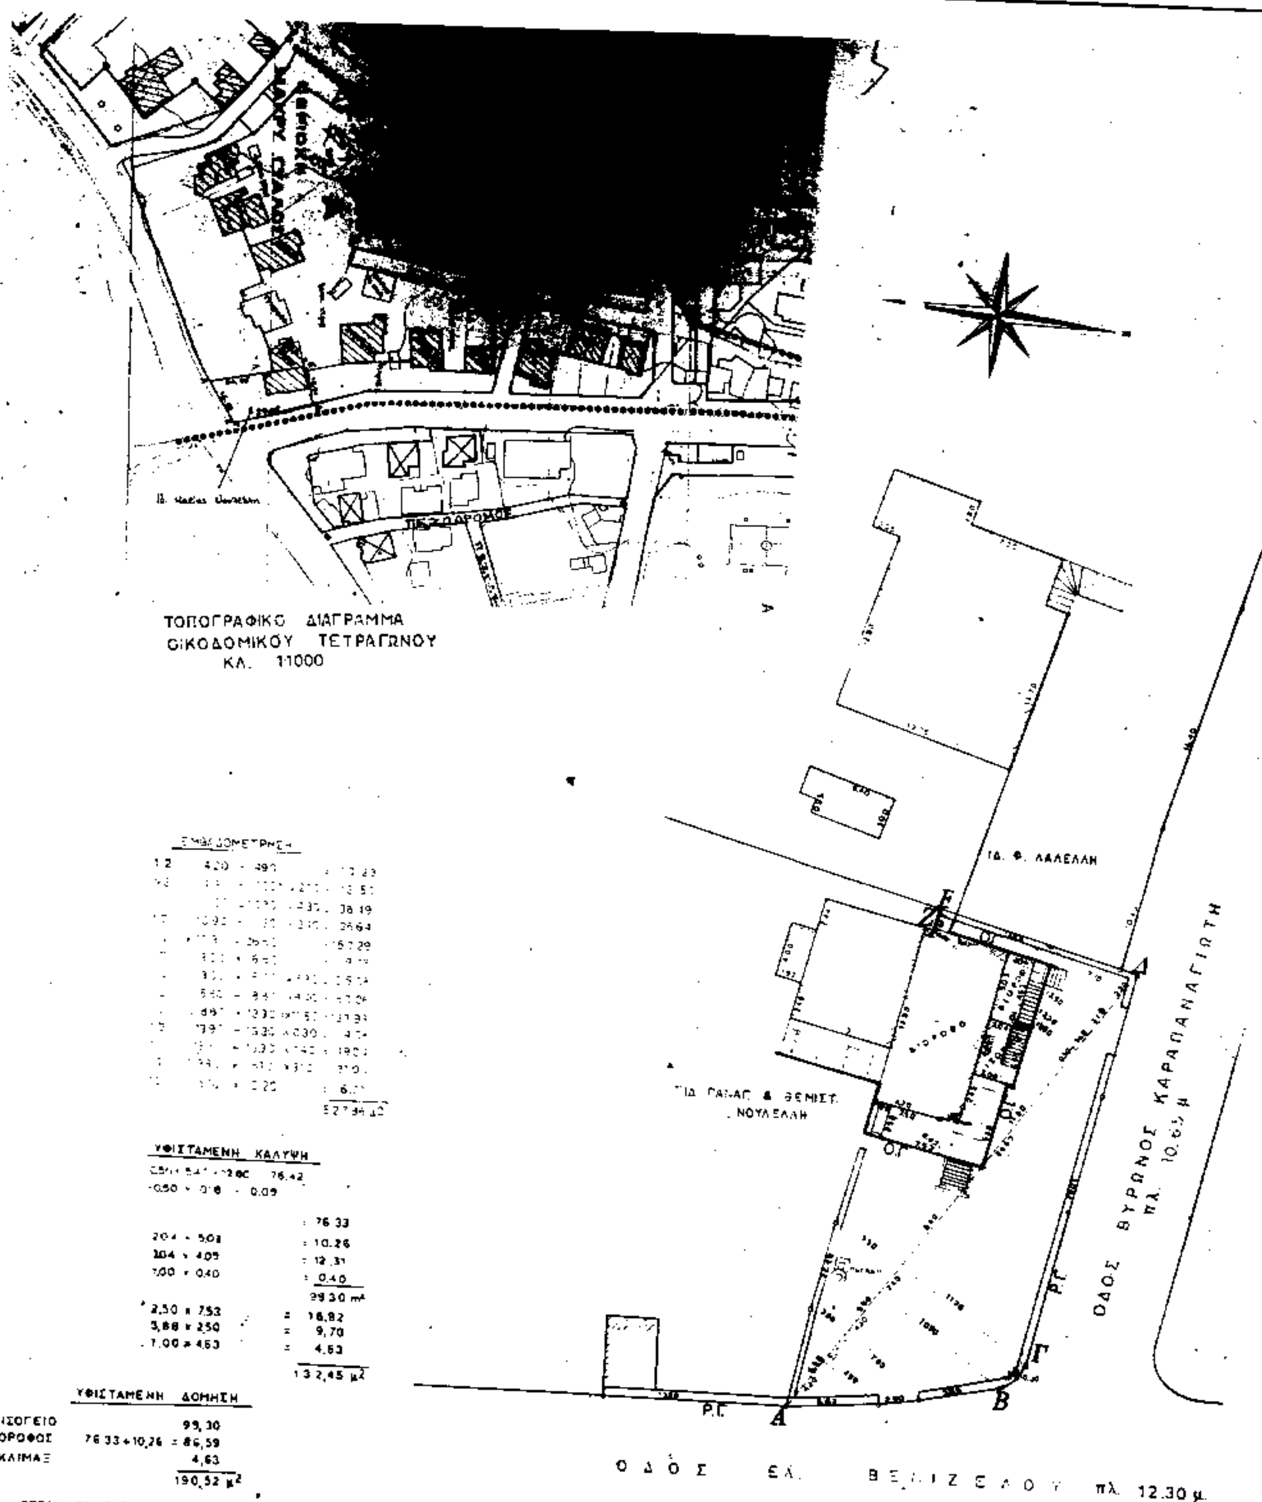


ΟΡΟΙ ΔΟΜΗΣΗΣ

Π.Δ. 25-6/7-10-92 ΦΕΚ 1017 τ.Δ'

ΤΟΜΕΑΣ Α

Ελάχιστο πρόσωπο	20,0 μ.
» εμβαδό	1000 μ²
Μεγ. ποσοστό κάλυψης	30 %
Συντ. δόμησης	0,5
Μεγ. επιτρ. ύψος	7,50 μ.

ΜΕ ΤΟ ΑΡΘΡΟ 25 του Ν. 1337/73 κατ εξαίρεση δομούνται οικοδομήσιμα τα οικόπεδα, τα οποία προϋφίστανται προ της δημοσιεύσεως του νόμου 651/77 και έχουν πρόσωπο 5,00 μ. σε κοινόχρηστο δρόμο και διαστάσεις τέτοιες που να δέχονται κτίσμα 50,00 μ² με ελάχιστη [illegible] 5,00 μ. [illegible] δόμησης [illegible]

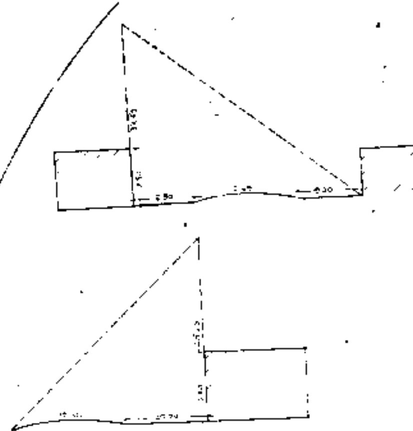

ΣΧΗΜΑΤΙΚΕΣ ΤΟΜΕΣ ΔΕΑΤΟΥ ΣΤΕΡΕΟΥ

[illegible]	521.86 m²
[illegible]	521.86 x 30% = 158.36 m²
[illegible]	521.86 x 0.5 = 263.93 m²
[illegible]	132.45 m²
[illegible]	158.36 - 132.45 = 25.91 m²
[illegible]	59.30
	84.59
	6.63
[illegible]	150.52 m²
[illegible]	263.93 - 150.52 = 73.41 m²
[illegible]	73.41 m²

[illegible] 263.93 m² [illegible] 131.445 m² (150.34 m²) [illegible] 263.93 m² [illegible]

[illegible] 132.45 [illegible] = 2.70 [illegible] = 150.45 - 0.15 x 2.70 = 131.965 m²

Γ 37251/95

Εγκρίνεται Μ.Σ.Δ. από ακίνητο εντός του εγκεκρ. σχεδίου του Δ. Μυτιλήνης του Ν. Λέσβου, στη θέση "Μακρυγιάλος", οδ. Ε. Βενιζέλου 28 5 Β. Καραγιώργη, επί του οποίου ακινήτου υπάρχει [illegible]

2 Οκτωβρίου 1995


Δ/ντής

ΓΕΡ. ΑΠΟΣΤΟΛΑΚΟΣ

Αρ. Φ. 282 Ε/95

Σχ 2.


0 μ

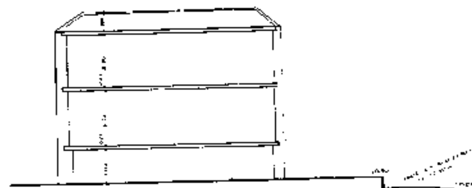



ΣΧΗΜΑΤΙΚΕΣ ΤΟΜΕΣ ΥΦΙΣΤΑΜΕΝΟΥ ΚΤΙΡΙΟΥ

εργοδοτης	ΜΑΡΙΑ ΝΟΥΛΕΛΛΗ
εργο	ΜΕΤΑΦΟΡΑ ΣΥΝΤΕΛΕΣΤΗ ΔΟΜΗΣΗΣ
θεση	ΜΥΤΙΛΗΝΗ ΟΔΟΣ ΕΛΕΥΘΕΡΙΟΥ ΒΕΝΙΖΕΛΟΥ 28
μελετητης	ΤΑΣΟΣ ΓΙΑΝΝΑΚΟΠΟΥΛΟΣ
θεμα σχεδιου ΔΙΑΓΡΑΜΜΑ ΚΑΛΥΨΗΣ	**αριθμος σχεδιου**
κλιμακες 1 : 200	
χρονος μελετης ΜΑΙΟΣ 1993	
	σφραγιδα

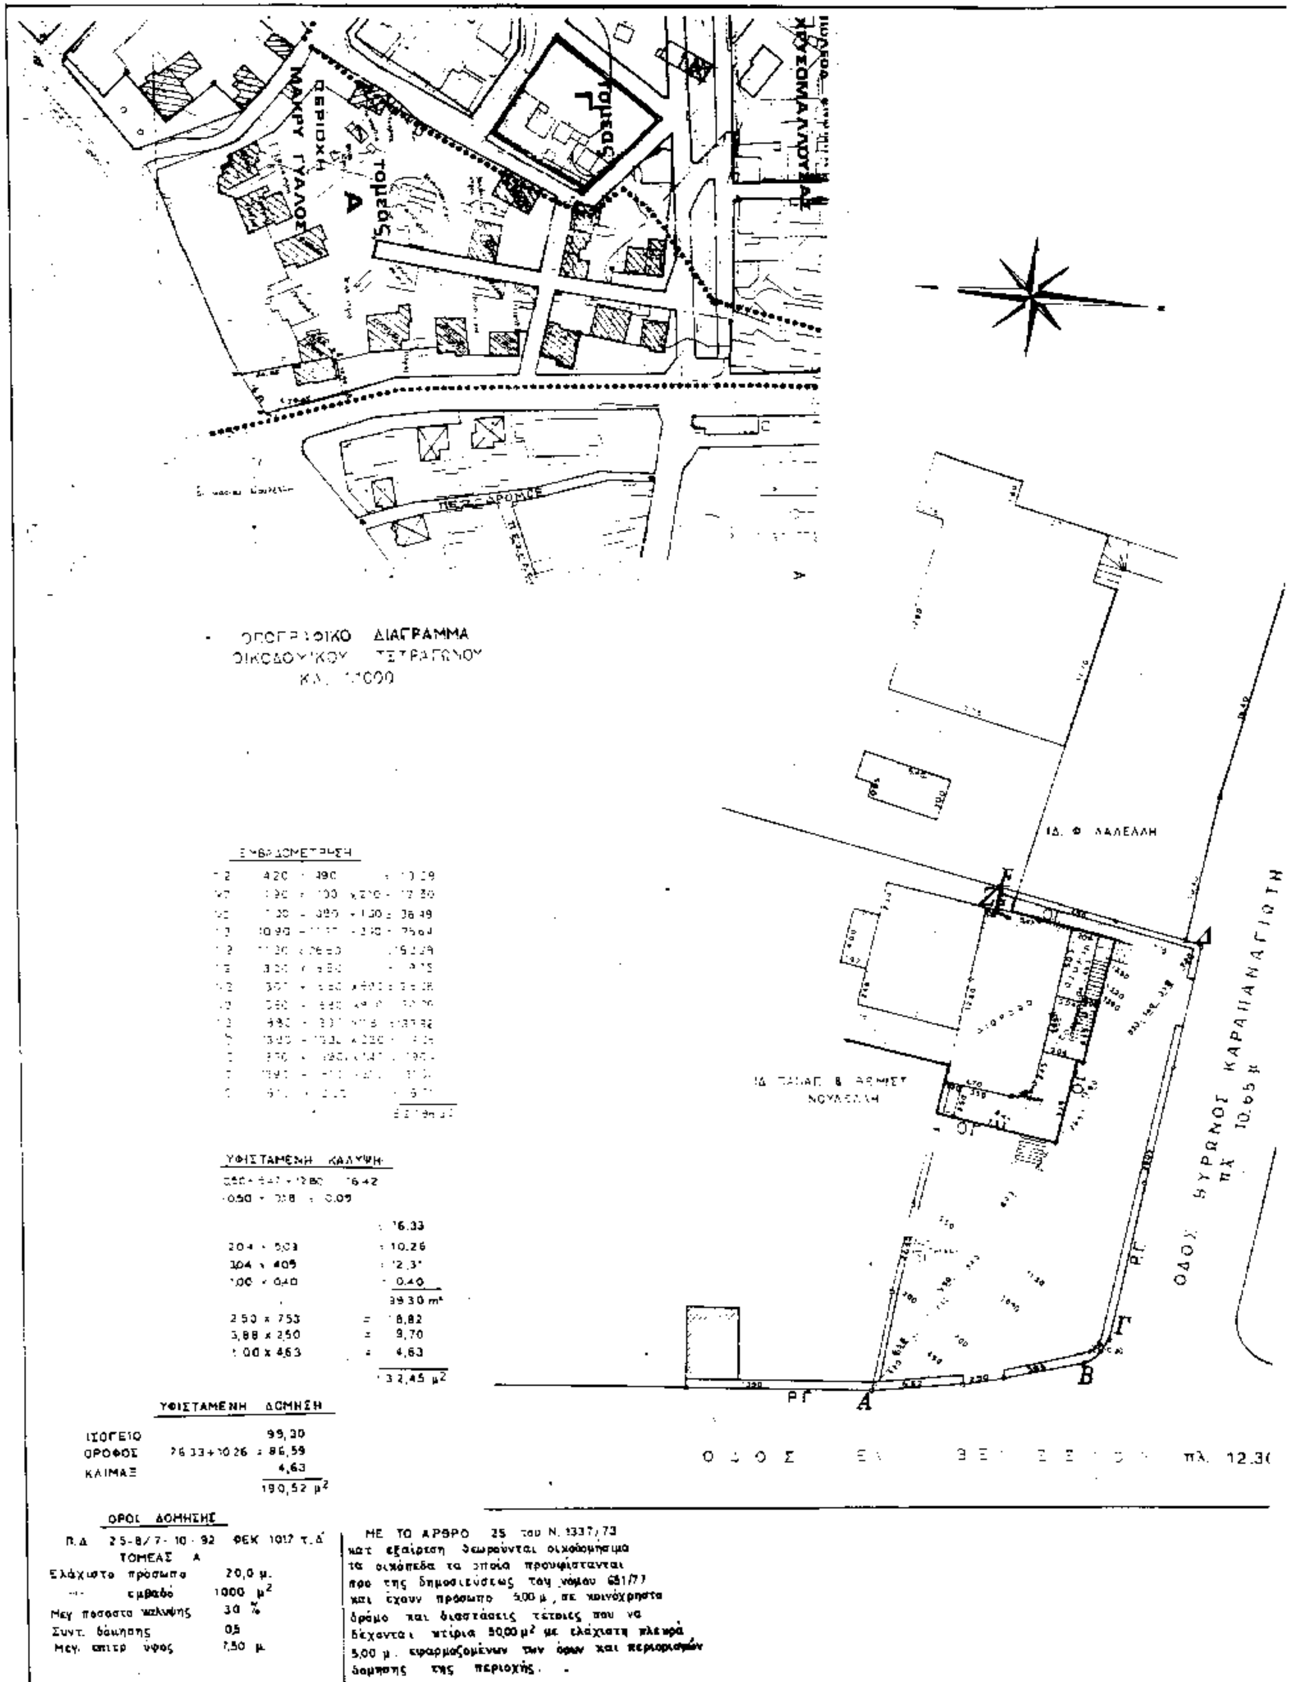
ΠΕΡΙΟΧΗ
ΜΑΚΡΥ ΓΥΑΛΟΣ
ΤΟΜΕΑΣ
Α
ΤΟΜΕΑΣ
Γ
ΠΕΖΟΔΡΟΜΟΣ
ΔΙΑΓΡΑΜΜΑ
ΙΔ. Φ. ΛΑΛΕΛΛΗ
ΟΔΟΣ ΨΥΡΡΝΟΣ ΚΑΡΑΠΑΝΑΓΙΩΤΗ
πλ. 10,65 μ.
Α
Β
Γ
Δ
Ε
ΡΓ
ΟΓ
πλ. 12.3(
ΥΦΙΣΤΑΜΕΝΗ ΚΑΛΥΨΗ
-0.50 × 7.18 = 0.09
: 16.33
204 × 503 : 10.26
304 × 405 : 12,3
1,00 × 0,40 - 0.40
39 30 m²
2 50 × 753 = 18,82
3,88 × 2,50 = 9,70
1 00 × 4,63 = 4,63
132,45 μ²
ΥΦΙΣΤΑΜΕΝΗ ΔΟΜΗΣΗ
ΙΣΟΓΕΙΟ 99,30
ΟΡΟΦΟΣ 76 33+10 26 = 86,59
ΚΛΙΜΑΞ 4,63
190,52 μ²
ΟΡΟΙ ΔΟΜΗΣΗΣ
Π.Δ 25-8/7-10-92 ΦΕΚ 1017 τ.Δ'
ΤΟΜΕΑΣ Α
Ελάχιστο πρόσωπο 20,0 μ.
-"- εμβαδό 1000 μ²
Μεγ ποσοστό κάλυψης 30 %
Συντ. δόμησης 0,5
Μεγ. επιτρ. ύψος 7,50 μ.
ΜΕ ΤΟ ΑΡΘΡΟ 25 του Ν. 1337/73
κατ' εξαίρεση θεωρούνται οικοδομήσιμα
τα οικόπεδα τα οποία προϋφίστανται
προ της δημοσιεύσεως του νόμου 651/77
και έχουν πρόσωπο 5,00 μ. σε κοινόχρηστο
δρόμο και διαστάσεις τέτοιες που να
δέχονται κτίρια 50,00 μ² με ελάχιστη πλευρά
5,00 μ. εφαρμοζομένων των όρων και περιορισμών
δόμησης της περιοχής.

Γ 31251/91

Εγκρίνεται ... Σ. Δ. ... σχεδίου του Δ. Μυτιλήνης ... Λέσβου στη θέση "Μαρμ... Ε. Βενιζέλου 28 ... Β. Χαραλαμπ... επί του οποίου ... διάγραμμα (Μ. Νουσέλη) ... 2 Σεπτεμβρίου 1995

Δ/ντής

ΓΕΡ. ΑΠΟΣΤΟΛΑΤΟΣ

Αρ. Φ. 292 Ε/95
ελ. 2

0 μ.

ΣΧΗΜΑΤΙΚΕΣ ΤΟΜΕΣ ΥΦΙΣΤΑΜΕΝΟΥ ΚΤΙΡΙΟΥ

εργοδοτης
ΜΑΡΙΑ ΝΟΥΛΕΛΛΗ

εργο
ΜΕΤΑΦΟΡΑ ΣΥΝΤΕΛΕΣΤΗ ΔΟΜΗΣΗΣ

θεση
ΜΥΤΙΛΗΝΗ
ΟΔΟΣ ΕΛΕΥΘΕΡΙΟΥ ΒΕΝΙΖΕΛΟΥ 28

μελετητης
ΤΑΣΟΣ ΓΙΑΝΝΑΚΟΠΟΥΛΟΣ

θεμα σχεδιου
ΤΟΠΟΓΡΑΦΙΚΟ ΔΙΑΓΡΑΜΜΑ

αριθμος σχεδιου

κλιμακες 1:200

χρονος μελετης ΜΑΙΟΣ 1993

υπογραφη | **σφραγιδα**

ΑΠΟ ΤΟ ΕΘΝΙΚΟ ΤΥΠΟΓΡΑΦΕΙΟ